

Wohnung C4



Ansicht West – Lage der Wohnungen C1 – C11

3. Obergeschoß

Wohnnutzfläche:
93,70 m²

Balkon:
17 m²

Kellerraum:
7,38 m²

4 Zimmer
Schlafzimmer
2 Kinderzimmer
Wohn- & Esszimmer
inkl. Markenkomplettküche
fixfertiges Badezimmer
WC (eigener Raum)
Abstellraum
Vorraum

Heizung: Fernwärme
(Fußbodenheizung)


monatliche Miete Brutto:
€ 680,26

monatliche Betriebskosten Brutto:
€ 305,46 (inkl. Heizkosten)

Kaution: 4 Bruttomonatsmieten

Vermittlungsprovision:
2 Bruttomonatsmieten

Verfügbar ab Juni 2020

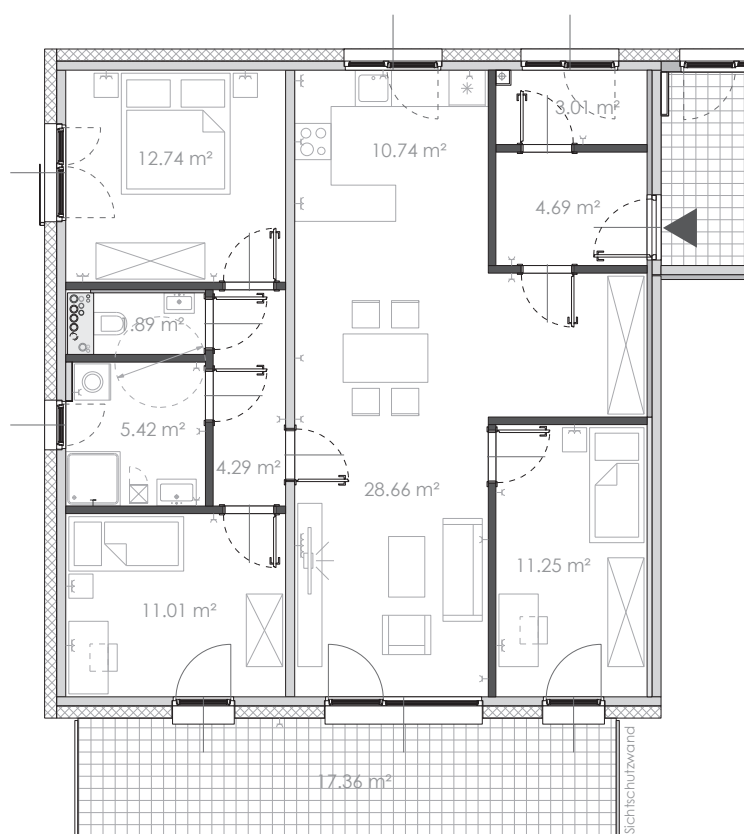

0 5 10
Maßstab 1:125 HWB: ≤ 36 kWh/m²a, f_{CEE}: ≤ 0.85

Kontakt

Tel. 03854/6111-6 | info@europacityleoben.at
www.europacityleoben.at

EC-Immobilienentwicklungs GmbH
A-8665 Langenwang | Schwöbing 81-83



europa city leoben
wohnen . arbeiten . einkaufen