



Wohnung E.2.4 / E13

LEOBEN EUROPACITY

Europaplatz 1e
2. OBERGESCHOSS

TOP E.2.4 / E13

WOHNNUTZFLÄCHE: 76,59 m²
KELLERABTEIL 13: 7,10 m²
BALKON: 12,29 m²

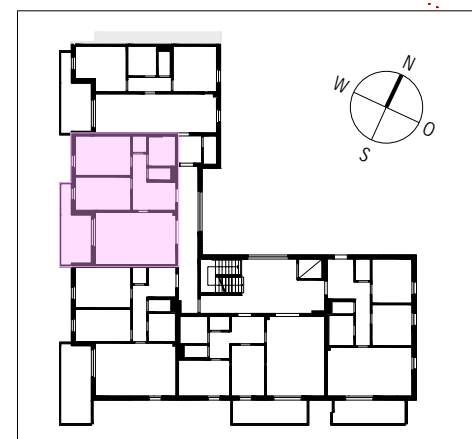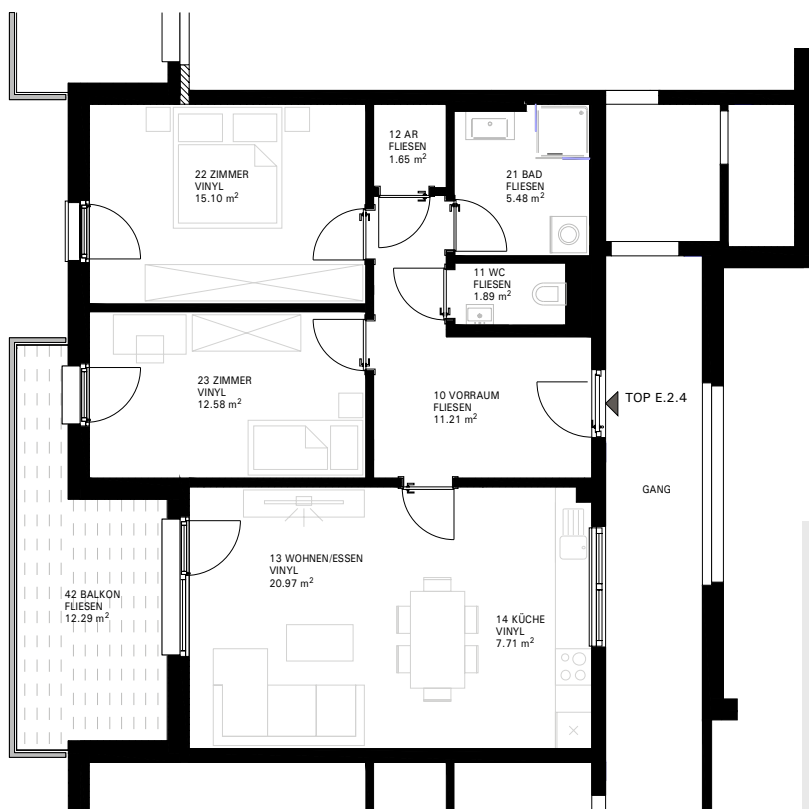

monatliche Miete Brutto: € 732,97
+ monatliche Betriebskosten Brutto: € 185,35
+ monatliche Heizkosten Brutto: € 87,31

Miete Gesamt Brutto: € 1.005,63

Kaution: € 3.000,-

Keine Vermittlungsprovision.

Heizung: Fernwärme (Fußbodenheizung)

Verfügbar ab März 2025

0 5 10
Maßstab 1:125 HWB: ≤ 36 kWh/m²a, f_{GE}: ≤ 0.85

Kontakt

Tel. 03855/200 50 | info@europacityleoben.at
www.europacityleoben.at

EC-Immobilienentwicklungs GmbH
A-8665 Langenwang | Schwöbing 81-83



europa city leoben
wohnen . arbeiten . einkaufen