

Wohnung E.4.2 / E21

LEOBEN EUROPACITY

Europaplatz 1e
4. OBERGESCHOSS



TOP E.4.2 / E21

WOHNNUTZFLÄCHE: 76,18 m²

KELLERABTEIL 21: 8,82 m²

BALKON: 16,32 m²

4. OBERGESCHOSS HAUS-A

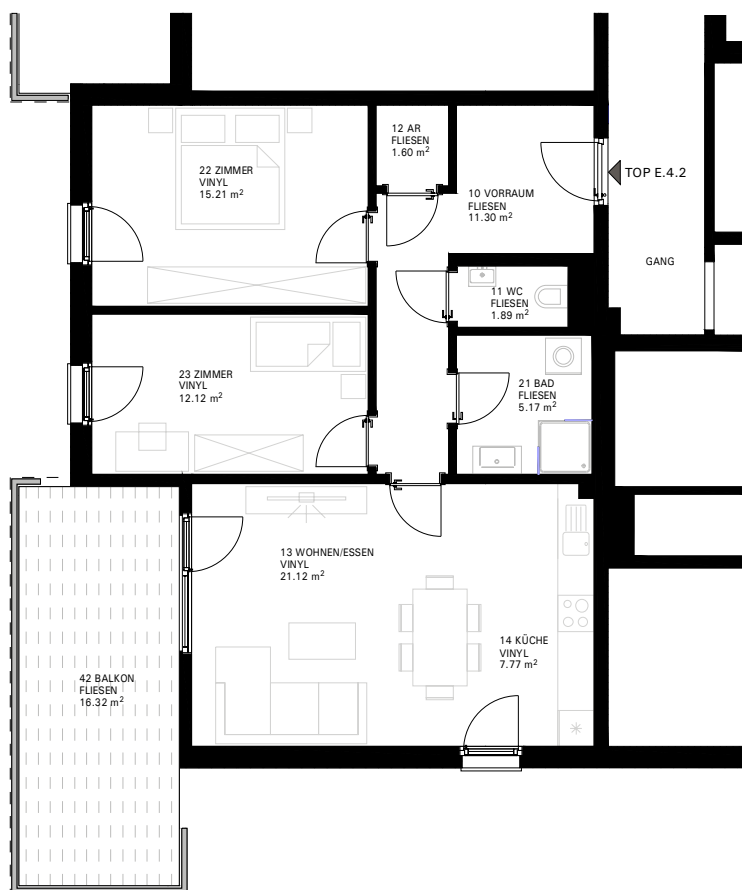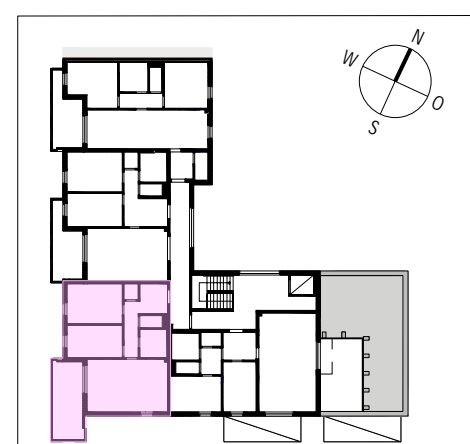

monatliche Miete Brutto: € 879,88
+ monatliche Betriebskosten Brutto: € 184,36
+ monatliche Heizkosten Brutto: € 86,85

Miete Gesamt Brutto: € 1.151,08

Kaution: € 3.500,-

Keine Vermittlungsprovision.

Heizung: Fernwärme (Fußbodenheizung)

Verfügbar ab März 2025

0 5 10
Maßstab 1:125 HWB: ≤ 36 kWh/m²a, f_{GE}: ≤ 0.85

Kontakt

Tel. 03855/200 50 | info@europacityleoben.at
www.europacityleoben.at

EC-Immobilienentwicklungs GmbH
A-8665 Langenwang | Schwöbing 81-83



europa city leoben
wohnen . arbeiten . einkaufen