



Wohnung E.0.3 / E3

LEOBEN EUROPACITY

Europaplatz 1e
ERDGESCHOSS

TOP E.0.3 / E3

WOHNNUTZFLÄCHE: 76,18 m²
KELLERABTEIL 3: 9,48 m²
TERRASSE: 9,67 m²
EIGENGARTEN: 137,12 m²

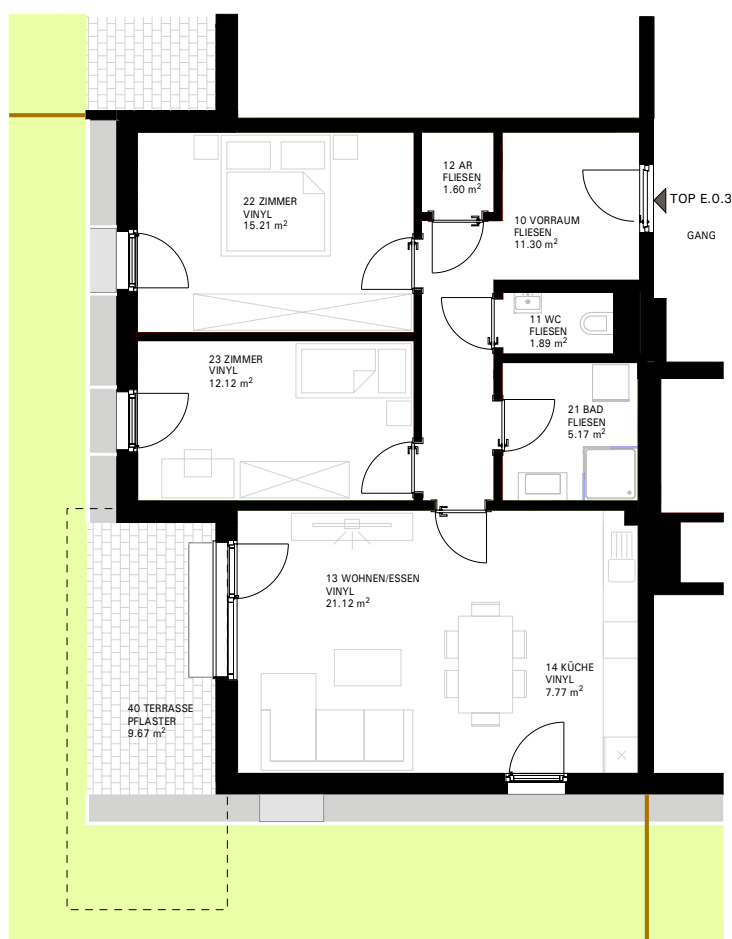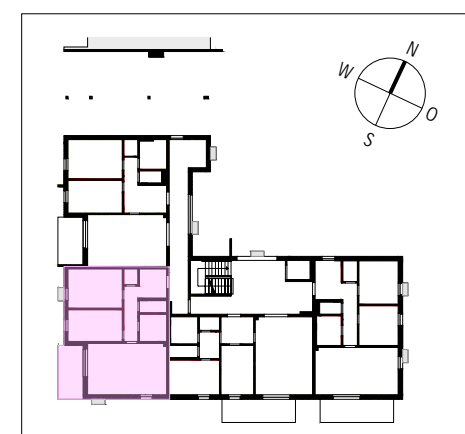

monatliche Miete Brutto: € 896,64
+ monatliche Betriebskosten Brutto: € 184,36
+ monatliche Heizkosten Brutto: € 86,85

Miete Gesamt Brutto: € 1.167,84

Kaution: € 3.500,-

Keine Vermittlungsprovision.

Heizung: Fernwärme (Fußbodenheizung)

Verfügbar ab März 2025

0 5 10
Maßstab 1:125 HWB: ≤ 36 kWh/m²a, f_{GE}: ≤ 0.85

Kontakt

Tel. 03855/200 50 | info@europacityleoben.at
www.europacityleoben.at

EC-Immobilienentwicklungs GmbH
A-8665 Langenwang | Schwöbing 81-83



europa city leoben
wohnen . arbeiten . einkaufen