

Wohnung F.0.1 / F1

LEOBEN EUROPACITY

Europaplatz 1f
ERDGESCHOSS

TOP F.0.1 / F1

WOHNNUTZFLÄCHE: 82,62 m²
KELLERABTEIL 1: 7,18 m²
TERRASSE: 12,60 m²
EIGENGARTEN: 133,72 m²

monatliche Miete Brutto: € 972,44
+ monatliche Betriebskosten Brutto: € 199,94
+ monatliche Heizkosten Brutto: € 94,19



Miete Gesamt Brutto: € 1.266,56

Kaution: € 4.000,-

Keine Vermittlungsprovision.

Heizung: Fernwärme (Fußbodenheizung)

Verfügbar ab März 2025

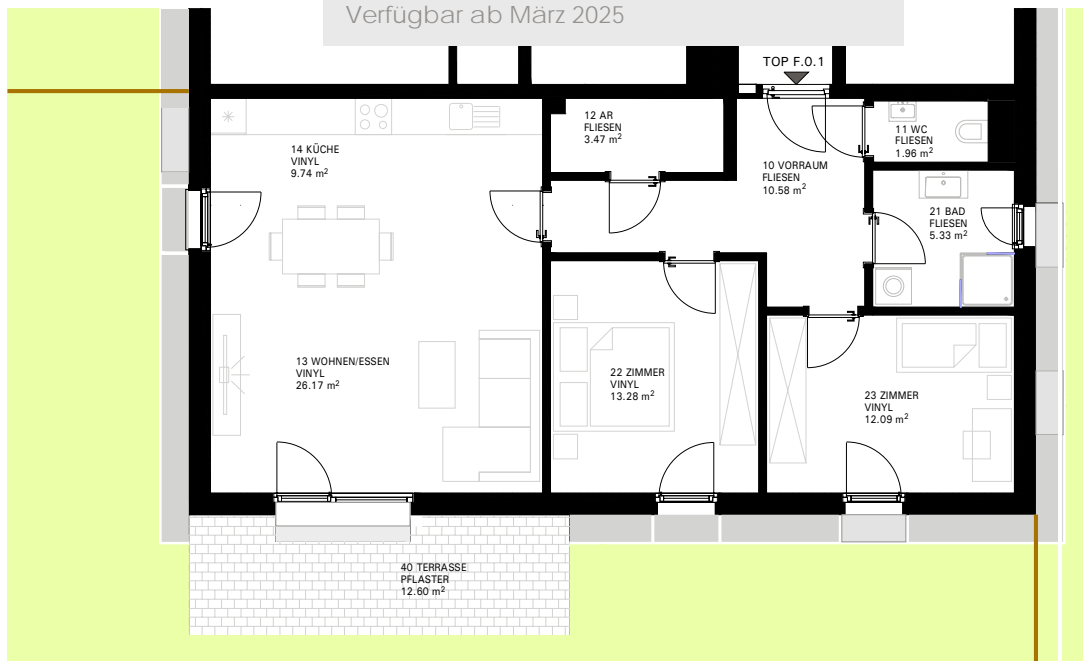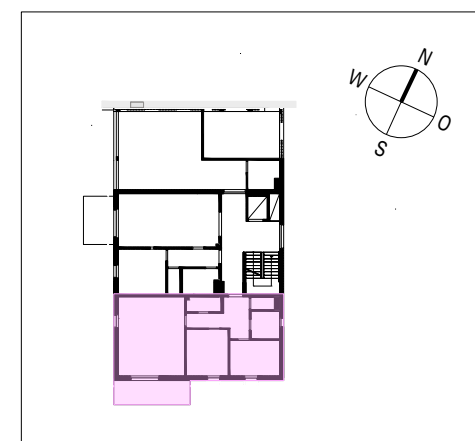

0 5 10
Maßstab 1:125 HWB: ≤ 36 kWh/m²a, f_{GE}: ≤ 0.85

Kontakt

Tel. 03855/200 50 | info@europacityleoben.at
www.europacityleoben.at

EC-Immobilienentwicklungs GmbH
A-8665 Langenwang | Schwöbing 81-83



europa city leoben
wohnen . arbeiten . einkaufen