

Wohnung F.4.2/F13

LEOBEN EUROPACITY

Europaplatz 1f

4. OBERGESCHOSS

TOP F.4.2 /F13

WOHNNUTZFLÄCHE: 65,52 m²

KELLERABTEIL 13: 10,37 m²

BALKON: 11,79 m²

monatliche Miete Brutto: € 720,72
+ monatliche Betriebskosten Brutto: € 158,56
+ monatliche Heizkosten Brutto: € 74,69



Miete Gesamt Brutto: € 953,97

Kaution: € 3.500,-

Keine Vermittlungsprovision.

Heizung: Fernwärme (Fußbodenheizung)

Verfügbar ab März 2025

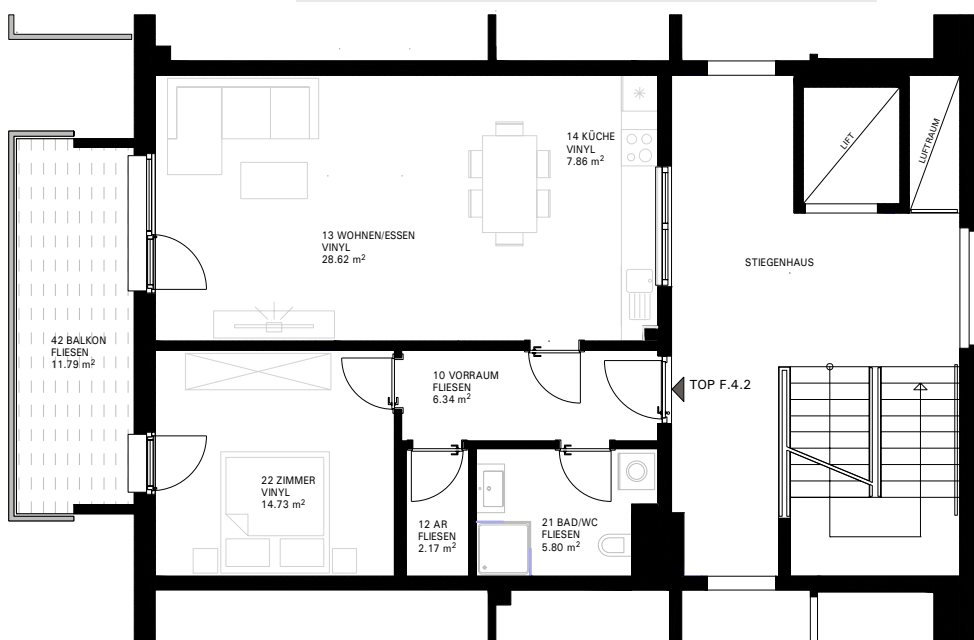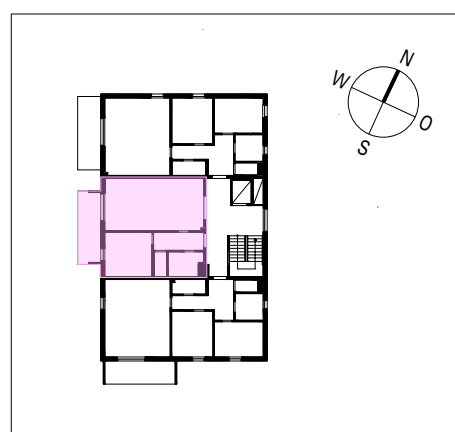

0 5 10
Maßstab 1:125 HWB: ≤ 36 kWh/m²a, f_{CEE}: ≤ 0.85

Kontakt

Tel. 03855/200 50 | info@europacityleoben.at
www.europacityleoben.at

EC-Immobilienentwicklungs GmbH
A-8665 Langenwang | Schwöbing 81-83



europa city leoben
wohnen . arbeiten . einkaufen