

Wohnung F.1.1 / F3

LEOBEN EUROPACITY

Europaplatz 1f
1. OBERGESCHOSS

TOP F.1.1 / F3

WOHNNUTZFLÄCHE: 82,62 m²
KELLERABTEIL 3: 7,18 m²
BALKON: 11,51 m²

monatliche Miete Brutto: € 790,67
+ monatliche Betriebskosten Brutto: € 199,94
+ monatliche Heizkosten Brutto: € 94,19



Miete Gesamt Brutto: € 1.084,80

Kaution: € 3.500,-

Keine Vermittlungsprovision.

Heizung: Fernwärme (Fußbodenheizung)

Verfügbar ab März 2025

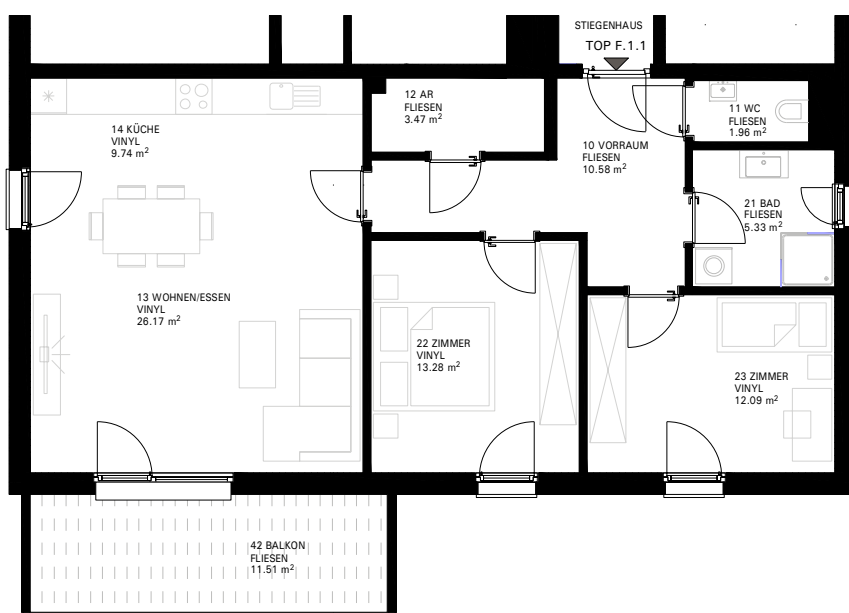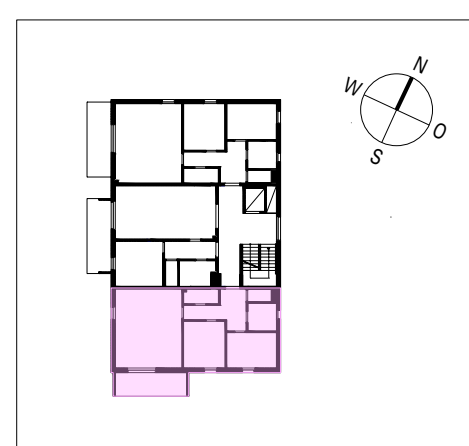

0 5 10
Maßstab 1:125 HWB: ≤ 36 kWh/m²a, f_{GE}: ≤ 0.85

Kontakt

Tel. 03855/200 50 | info@europacityleoben.at
www.europacityleoben.at

EC-Immobilienentwicklungs GmbH
A-8665 Langenwang | Schwöbing 81-83



europa city leoben
wohnen . arbeiten . einkaufen